

GÄRTEN AM HERZMANNSE WEG

Firma

Fassnacht Ingenieure

LAZBW

Metallinnung RV

Milei GmbH

rose plastic AG

Waldburg-Zeil Klinik Wangen

Standort-Nr.

2


4

6

1

3

5

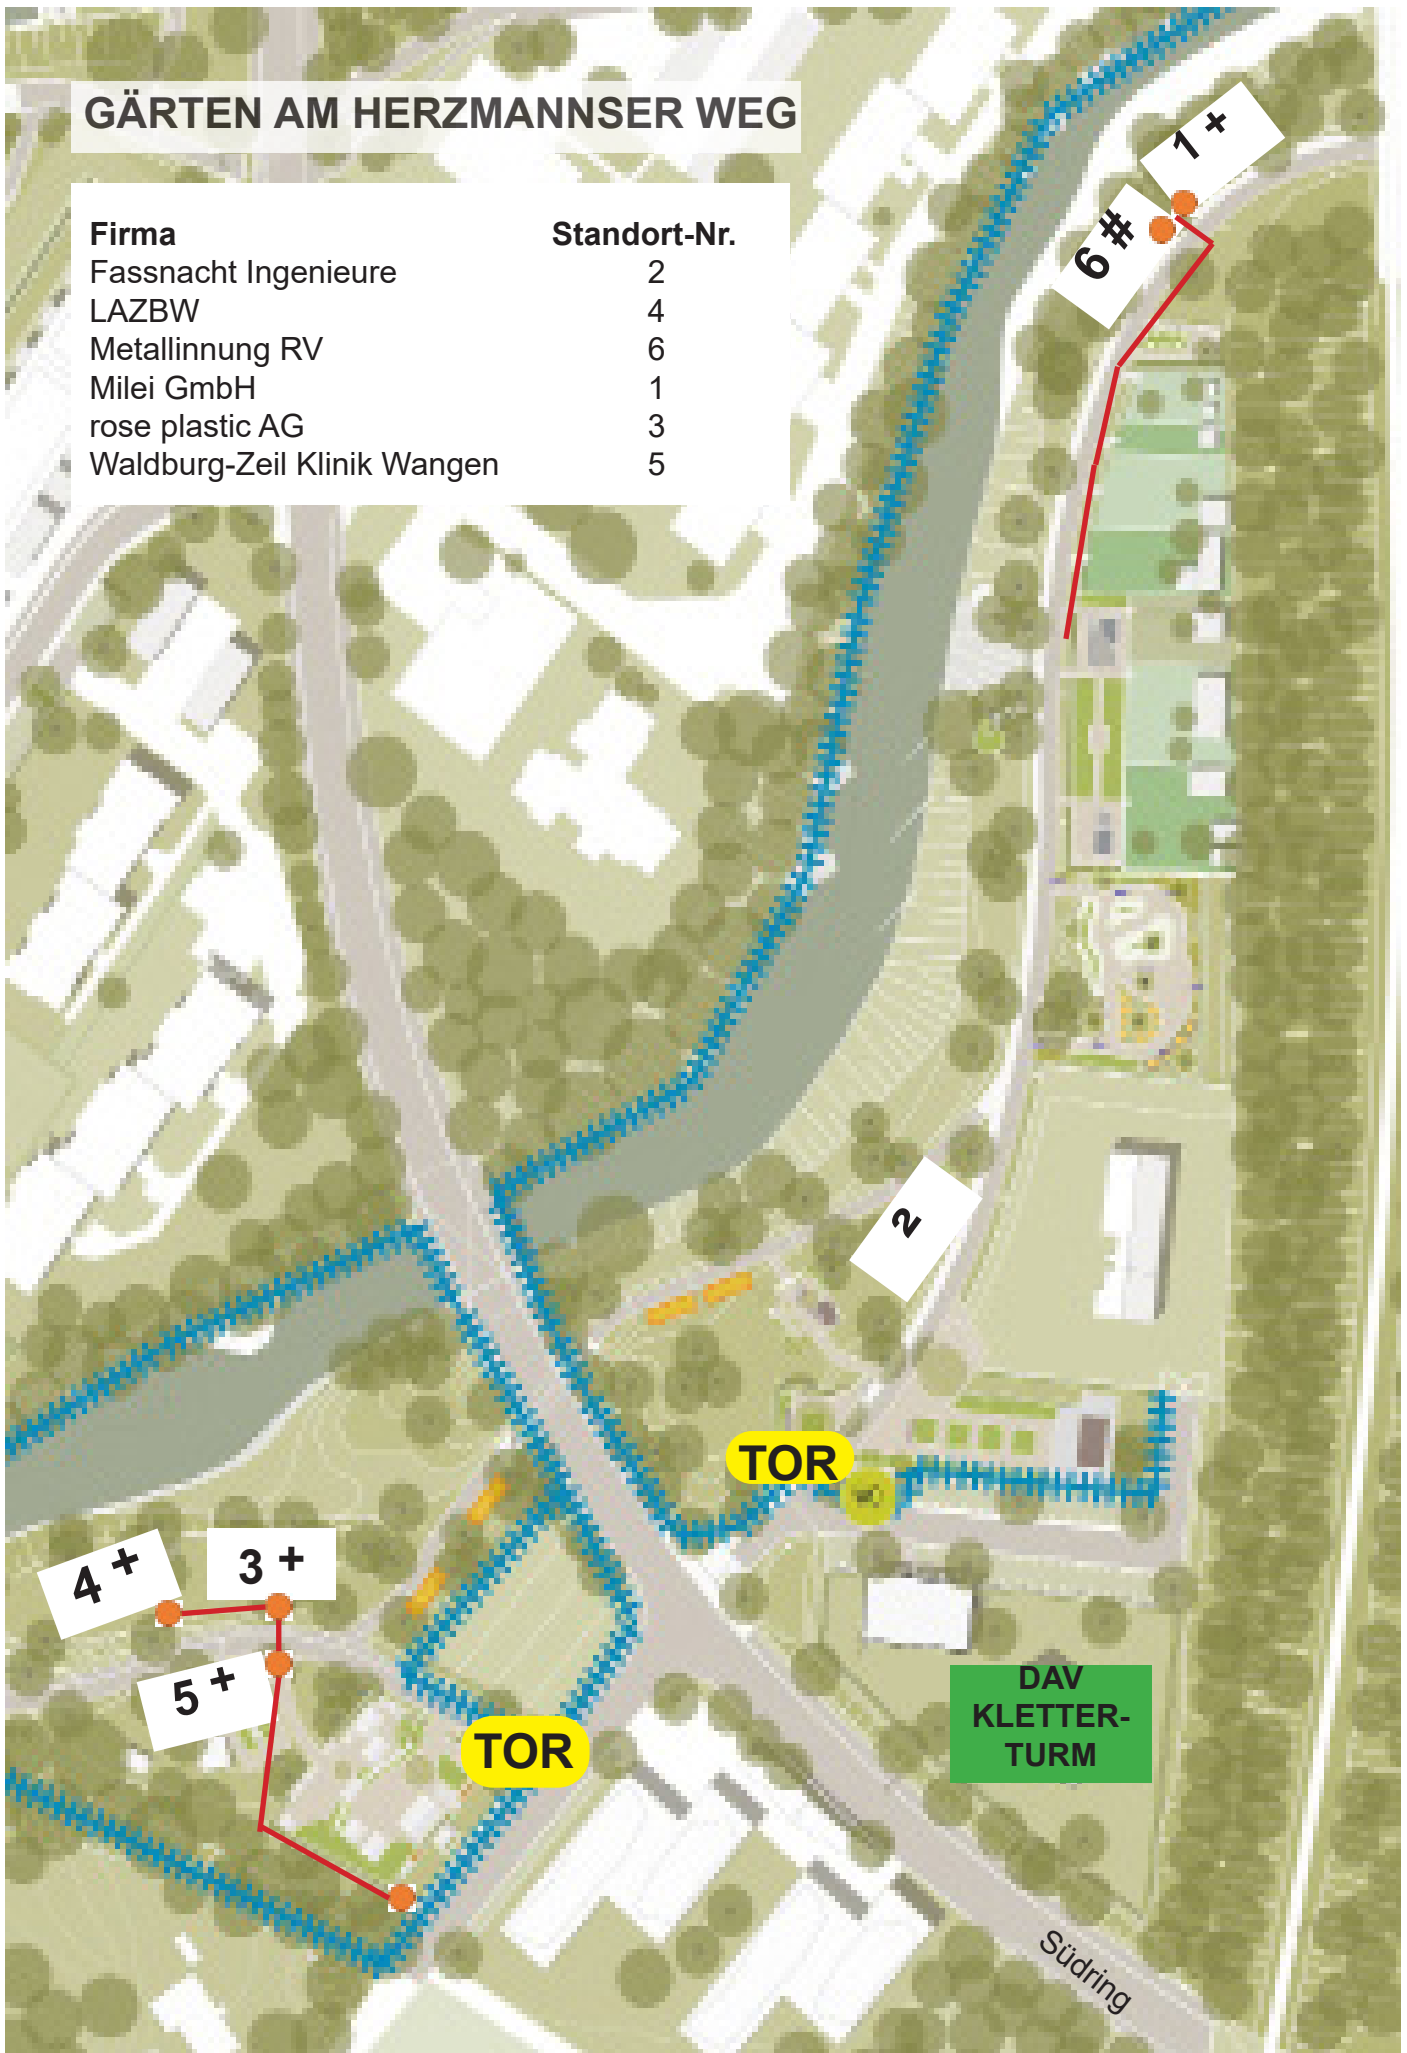

Stand: 03.07.24

Zufahrt über Tore „Herzmannser Weg“

= 400 V

+ = 230 V